


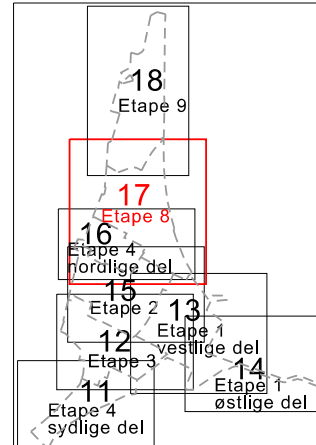

SPILDEVAND

Skelbrønde sættes ifølge principskitse.


Skelbrønde: ø315 PP, type 1 med korrigeret oplysningsrør, afsluttet med betonegel og betondæksel.

Top af oplysningsrøret skal tætnes således at der ikke løber overfladevand ind i systemet. Minimum 20 cm over terræn.

Stikledninger udføres med min. 15 o/o fald.

Stikledning: ø160 mm pvc, klasse SN8.

Alle spildevandssluk udføres med grøner.

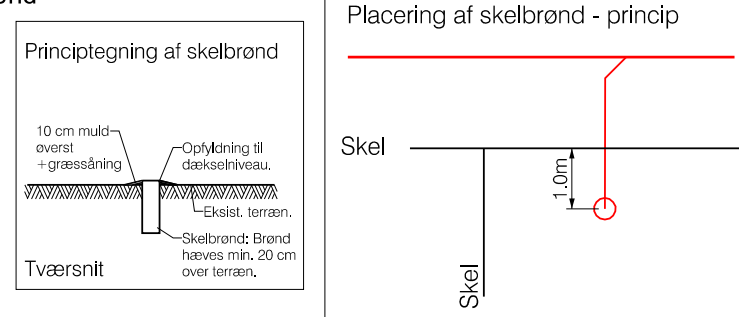

4	Sildevandspumpe 13 og drænpumpe 9 samt tilhørende ledninger flyttet. Sildevandsbrønd VEVIS 16 flyttet. Div. skælbundrumme ændret. Div. brømdimensioner ændret.	OLAF	LDau	01.10.2015
3	Matrikekort, grundkort og vej- og adresseplans opdateret	OLAF	LDau	23.09.2015
2	Sildevandspumpe 12 og drænpumpe 8. Sildevandspumpe 11A flyttet. Brande og ledninger tilføjet/tilsluttet. Ledninger vendt. Koler ændret.	OLAF	LDau	17.09.2015
1	Projektopmåling	OLAF	LDau	09.09.2015
Rev.	Beskrivelse	Rekordnr	Kontrol	Dato

 LEMVIG VAND OG SPILDEVAND A/S Rønbjerggade 31
7620 Lemvig

Projekt

Veilby Klit og Vrist spildevandskloakering

 ORBICO

Ernst & Young Kloak- og dræntegning - Vejlbø Klit Etape 8						Projektnr. 223 1200004	
						Målestok 1:1000	Kollegium DVR90
Dato	Projektfører	Projekteret	Tegnert	Kontroll	Godkendt	Tegn. nr.	Rev.
03.07.2015	LDau	LDau	KGBO	MSJN	PERO	17	4

total	14:58:36	01-10-2015
231200004 • Vejby Klit og Vrist søledelevandskloakering/Tegnninger: Vejby Klit og Vrist/dgn/17 Etape 8-Kloak- og dræntegning Vejby Klit-Med septiktank		

