



SIGNATURFORKLARING

- Etapegrænse
- 9 Etapenummer
- Grundkort
- Matrikelkort
- Brændnummer
- Dækselkote
- Bundkote
- Brørdiameter
- Brørdækselskring i grusveje: Se tegning 36
- Projekteret spildevandledning med brønd
- Projekteret trykløst spildevand
- Stikledning med skelbrønd
- Tilsløbskote
- Projekteret drænelledning med brønd
- Projekteret trykløst dræn
- Kotepunkt - terræn
- Ledning på privat grund
- Interimsvej
- Drænsystem
- PP drænrør - fuldsidet
- PP drænrør - topslideset

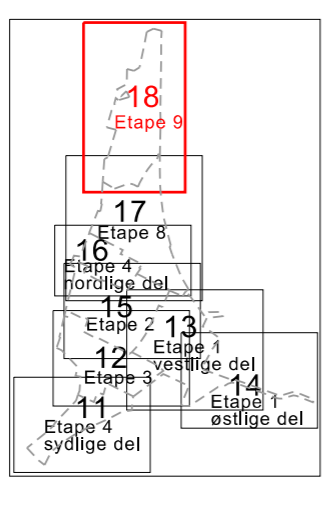

18

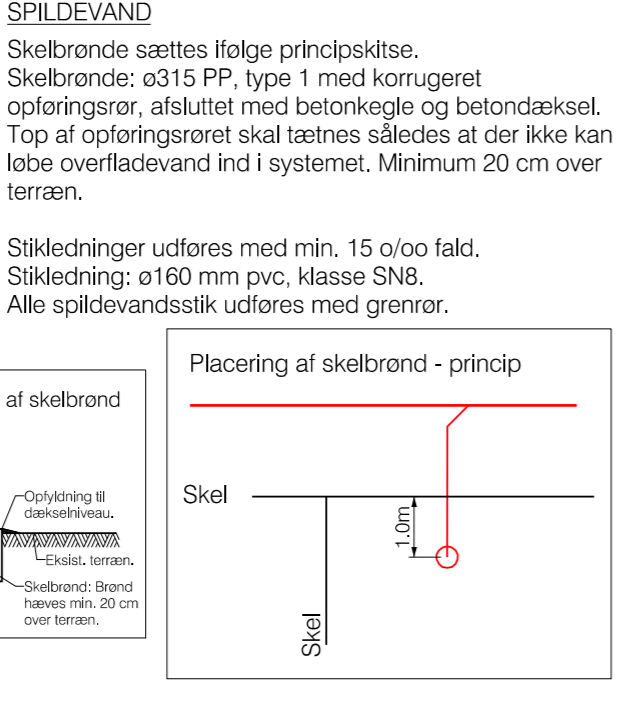

3	Spildevandspumpe 13 og drænpumpe 9 samt tilhørende ledninger flyttet. Div. skelbrønde ændret. Note vejr. spildevandspumpe 18 tilføjet.	OLAF	LDAU	01.10.2015
2	Matrikelkort, grundkort og vej- og adresseplan opdateret	OLAF	LDAU	23.09.2015
1	Projektopstilling	OLAF	LDAU	09.09.2015
Rev.	Beskrivelse	Revisort	Kontrol	Dato

LEMVIG VAND OG SPILDEVAND A/S Rantbjergvej 31 7620 Lemvig

ORBICON

Vejlby Klit og Vrist spildevandskloakering

Projekt: 223 1200004

Målestok: 1:1000

DVR90

Kloak- og dræntegning - Vejlby Klit Etape 9

Dato	03.07.2015	Projektleder	LDAU	Tegner	KGBO	Kontrol	MSJN	Godkendt	PERO	Tegn. nr.	18	Rev.	3
------	------------	--------------	------	--------	------	---------	------	----------	------	-----------	----	------	---

ORBICON A/S, Kløstermarken 12 - Postboks 77 - 8800 Viborg. Telefon: 87 28 11 00. www.orbicon.dk

