



SIGNATURFORKLARING

- Etapegrænse
- 8 Etapenummer
- Grundkort
- Matrikulkort
- Brøndnummer
- Drækskote
- Bundkote
- Brønddiameter
- Brøndeudsikning i grusveje: Se tegning 36
- Projekteret spildevandsledning med brand
- Projekteret trykleddning - spildevand
- Stikledning med skelbrønd
- Tilfølskote
- Projekteret drænelledning med brand
- Projekteret trykleddning - dræn
- Kotepunkt - terræn
- Ledning på privat grund
- Interimsvej
- Drænsystem
- PP drænrør - fuldsildset
- PP drænrør - topsildset

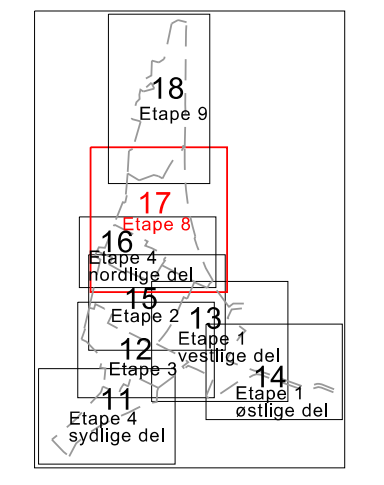

SPILDEVAND
 Skelbrønde sættes ifølge principplanen. Skelbrønde: ø315 PP, type 1 med kongeret opløringsrør, afsluttet med betonkegle og betondæksel. Top af opløringsrør skal sættes således at der ikke kan lække overfladevand ind i systemet. Minimum 20 cm over terræn.
 Stikledninger udføres med min. 15 o/oo fald. Stikledning: ø160 mm pvc, klasse SN8. Alle spildevandssk. udføres med grenner.

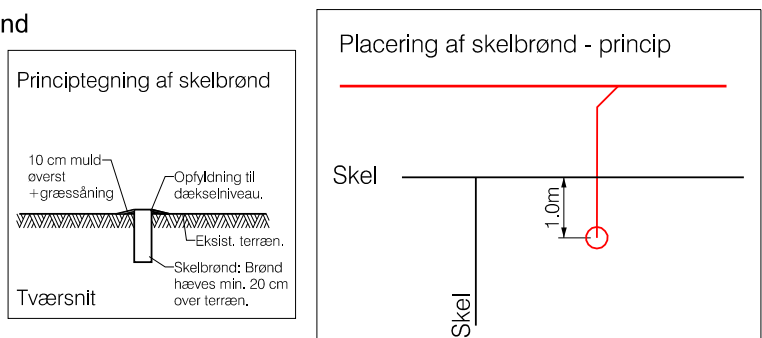

Rev.	Beskrivelse	Revideret	Kontroll	Dato

LEMVIG VAND OG SPILDEVAND A/S Rantzenhage 31
 7620 Lemvig

Projekt: **Vejby Klit og Vrist spildevandskloakering**

ORBICON

Etape: **Kloak- og dræntegning - Vejby Klit Etape 8**

Projekt nr.: 223 1200004
 Skala: 1:1000
 Tegning: DVR90

Dato: 03.07.2015
 Projektleder: LDAU
 Tegner: LDAU
 Kontrol: PERO
 Godkendt: PERO

ORBICON A/S
 Kløvermarken 12 · Postboks 77 · 8800 Viborg
 Telefon: 87 28 11 00
 www.orbicon.dk

