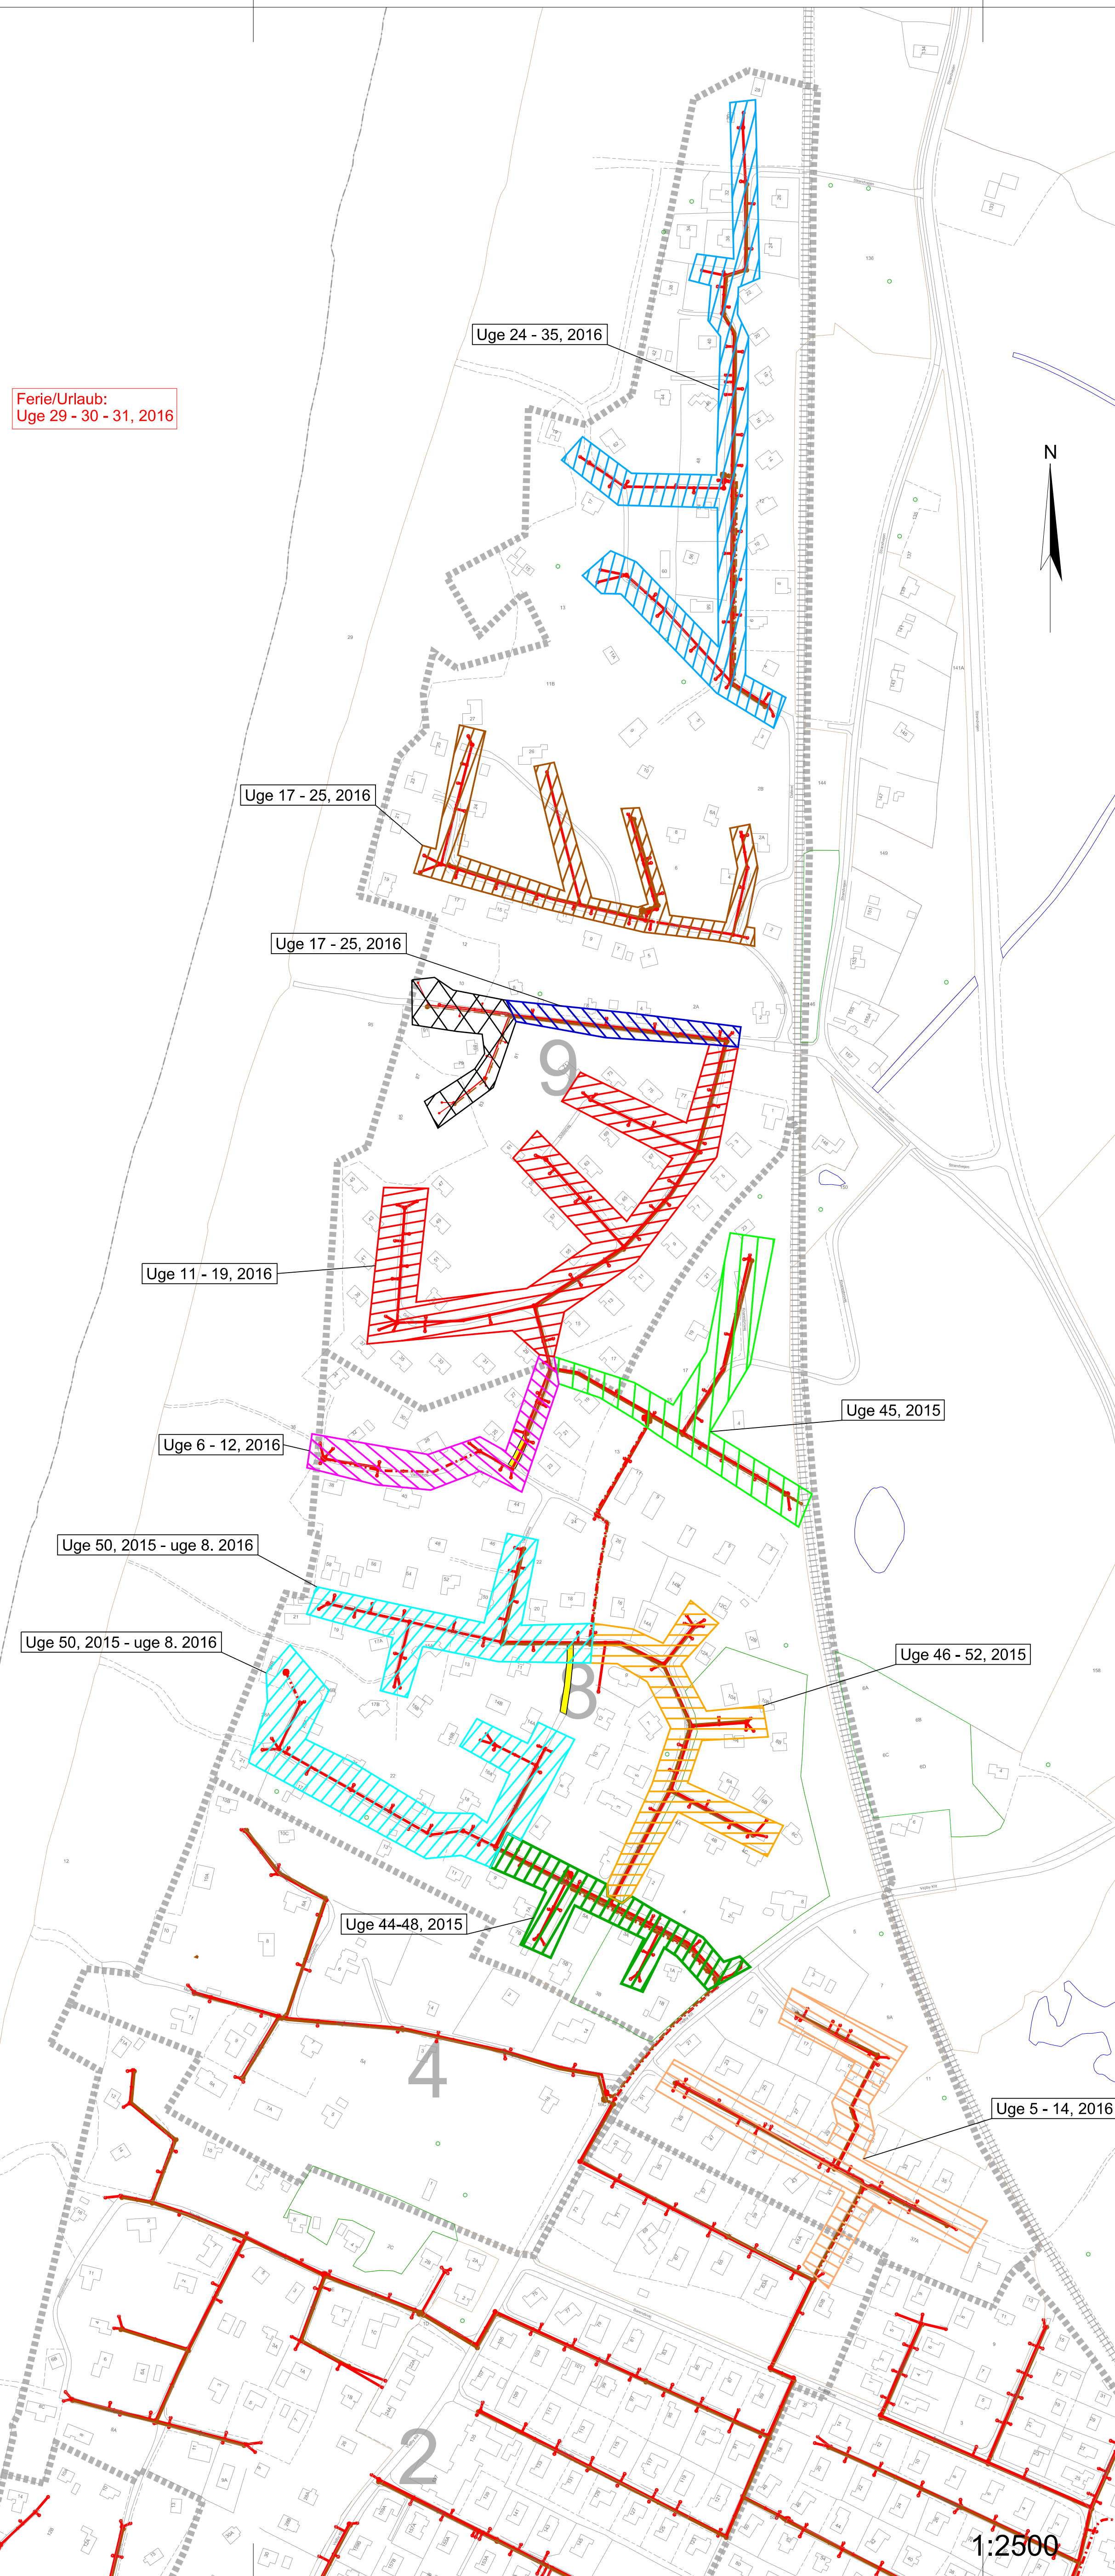



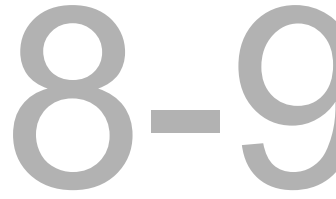




Vejlby Klit

Kloakering og dræning 2015 og 2016

Einrichtung des Abflussleitung und dem Drain 2015 und 2016

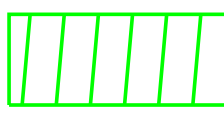
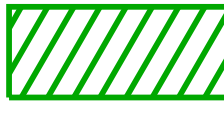

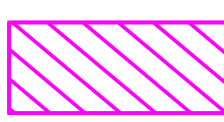
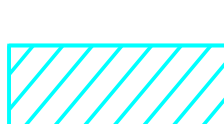


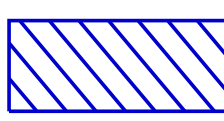


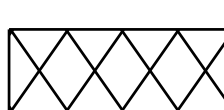
Ferie/Urlaub:
Uge 29 - 30 - 31, 2016



-  Etapegrænse
-  Etapenummer
-  Projekteret spildevandskloak
-  Projekteret trykledning - spildevand
-  Projekteret drænledning
-  Projekteret trykledning - drænvand

Forventet tidsplan for gravearbejde:

Voraussichtliche Zeitplan für das Graben:

-  Kloak i Knaresbrovej nr. 4 og 3 - 23, ulige numre samt Doblervvej nr. 17.
-  Kloak i Værmlandvej nr. 1a - 9 og Viktoriavej nr. 1 og 2.
-  Kloak i Viktoriavej nr. 3 - 9, ulige numre og nr. 4 - 16, lige numre, samt Værmlandvej nr. 12.
-  Kloak i Doblervvej nr. 19 - 29, ulige numre, Viktoriavej nr. 28 - 44, lige numre.
-  Kloak i Værmlandvej nr. 6 - 10 og 14A - 28B, lige numre, Værmlandvej nr. 11 - 21, ulige numre, Viktoriavej nr. 11 - 21, ulige numre samt Viktoriavej nr. 18 - 22 og 46 - 58, lige numre.
-  Kloak i Vejlbymølle nr. 3 - 51, ulige numre.
-  Kloak i Doblervvej nr. 1 - 15 og 29 - 77, ulige numre.
-  Kloak i Doblervvej nr. 2 - 8, lige numre.
-  Kloak i Dalevej nr. 2 - 10, 24 og 26, lige numre og Kloak i Dalevej nr. 5 - 27, ulige numre.
-  Kloak i Libravej nr. 3 - 19, ulige numre og Kloak i Libravej nr. 4 - 62, lige numre.
-  Kloakering udført og afsluttet

 **Omkørselsveje - Umleitung**

Kontaktpersoner:

Bygherre: LEMVIG VAND & SPILDEVAND A/S: Thomas Sørensen tlf. 96 90 80 03
 Entreprenør: Vejlbymølle Kloakservice: Jens Kristian Abildtrup tlf. 23 35 45 75
 Rådgiver: Orbicon A/S: Lars Daugaard Andersen tlf. 21 15 00 70
 Dræning: Vejlbymølle Pumpelag: Knud Aage Nielsen E-mail: kaan@webspeed.dk